
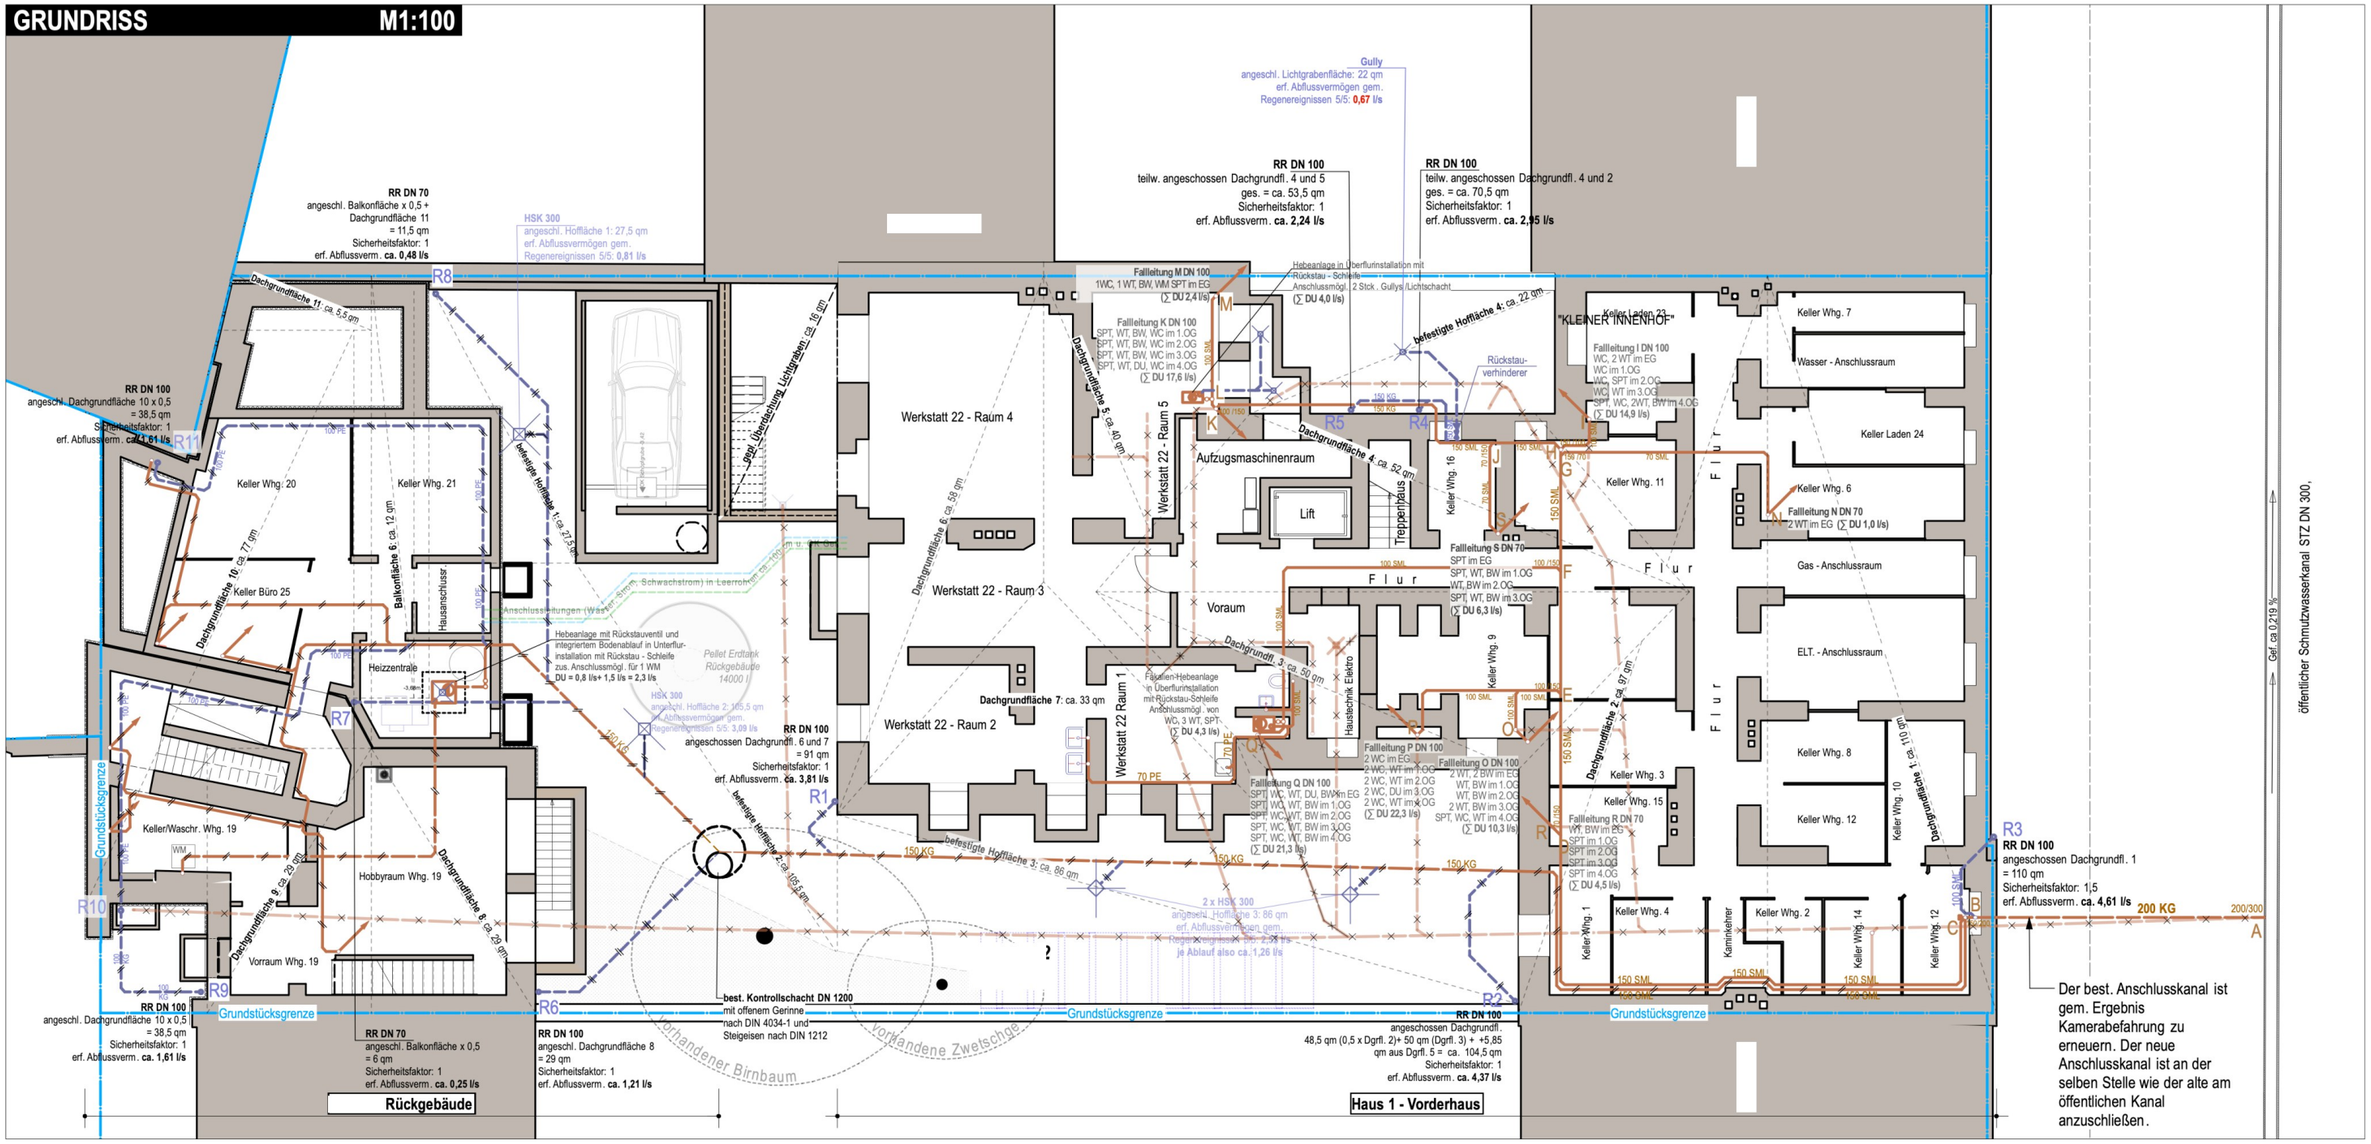


Grundriss 1:100 — Vorderhaus, Rückgebäude und Hofflächen

Anonymisiert: Straßennamen, Haus- und Flurnummern entfernt · 2015


SCHMUTZWASSER ABWICKLUNG 1 M1:100
Der best. Anschlusskanal ist gem. Ergebnis Kamerabefahrung zu erneuern. Der neue Anschlusskanal ist an der selben Stelle wie der alte am öffentlichen Kanal anzuschließen.
öffentlicher Schmutzwasserkanal STZ DN 300, Gefälle 0,219 %
RSTE +519,255 m
+519,400 m
Frosttiefe
6,30
200 KG
ca. 7,09
5
+512,947 m
9
Gefälle 1:1,85
513,037
Grundstücksgrenze
517,040
517,050
Hofdurchfahrt
150 SML
PÖ
Mieterkeller
best. Schmutzwasserleitung DN 150 vom Rückgebäude
Gefälle 1:100
HHW + 512,400 m ü.NN
Horizont +510,000 m ü.NN
Abzweig zu Pkt. R
518,788
Mieterkeller
OK FFB EG +520,017 m
OK FFB UG +516,517 m
Abzweig zu Pkt. O&P
518,825
Kellerflur
Abzweig zu Pkt. Q
518,856
Mieterkeller
Gefälle 1:100
kleiner Innenhof
Abzweig zu Pkt. H,I&K
518,886
518,888
518,903
518,912
518,915
Gefälle 1:100
Fallleitung L DN 100
SPT, WT, BW, WC im 1.OG
SPT, WT, BW, WC im 2.OG
SPT, WT, BW, WC im 3.OG
SPT, WT, DU, WC im 4.OG
(∑ DU 17,6 l/s)
Fallleitung M DN 100
1WC, 1 WT, BW, WM SPT im EG
(∑ DU 2,4 l/s)
150KG
100 PE
Frosttiefe
Achtung: oberhalb der Frostgrenze gebettete Grundleitung ist mit Wärmedämmung u. Rohrbegleitheizung zu versehen!
Werkstatt
OK FFB EG +520,017 m
OK FFB UG +516,517 m
Abzweig zu Pkt. Heizungsraum
518,983
519,454
519,480
A
B C
D
E
F
G H
J
K L
M

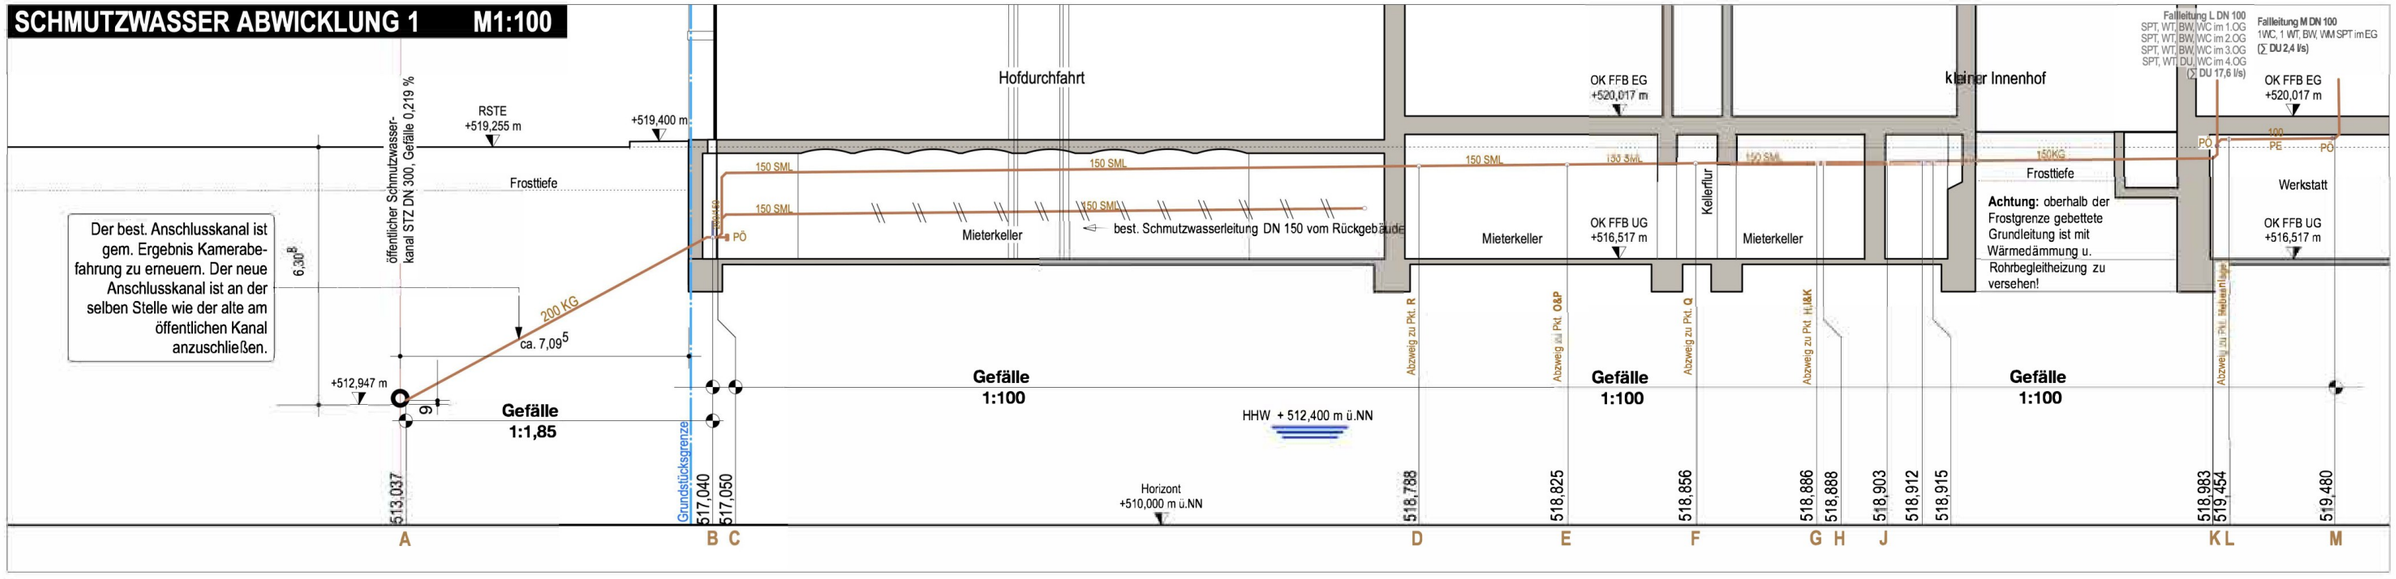

Bauausführung: Leitungsverlauf im Hof vor dem Verfüllen

Anonymisiert: Straßennamen, Haus- und Flurnummern entfernt · 2015