



GRUNDRISS 1:100

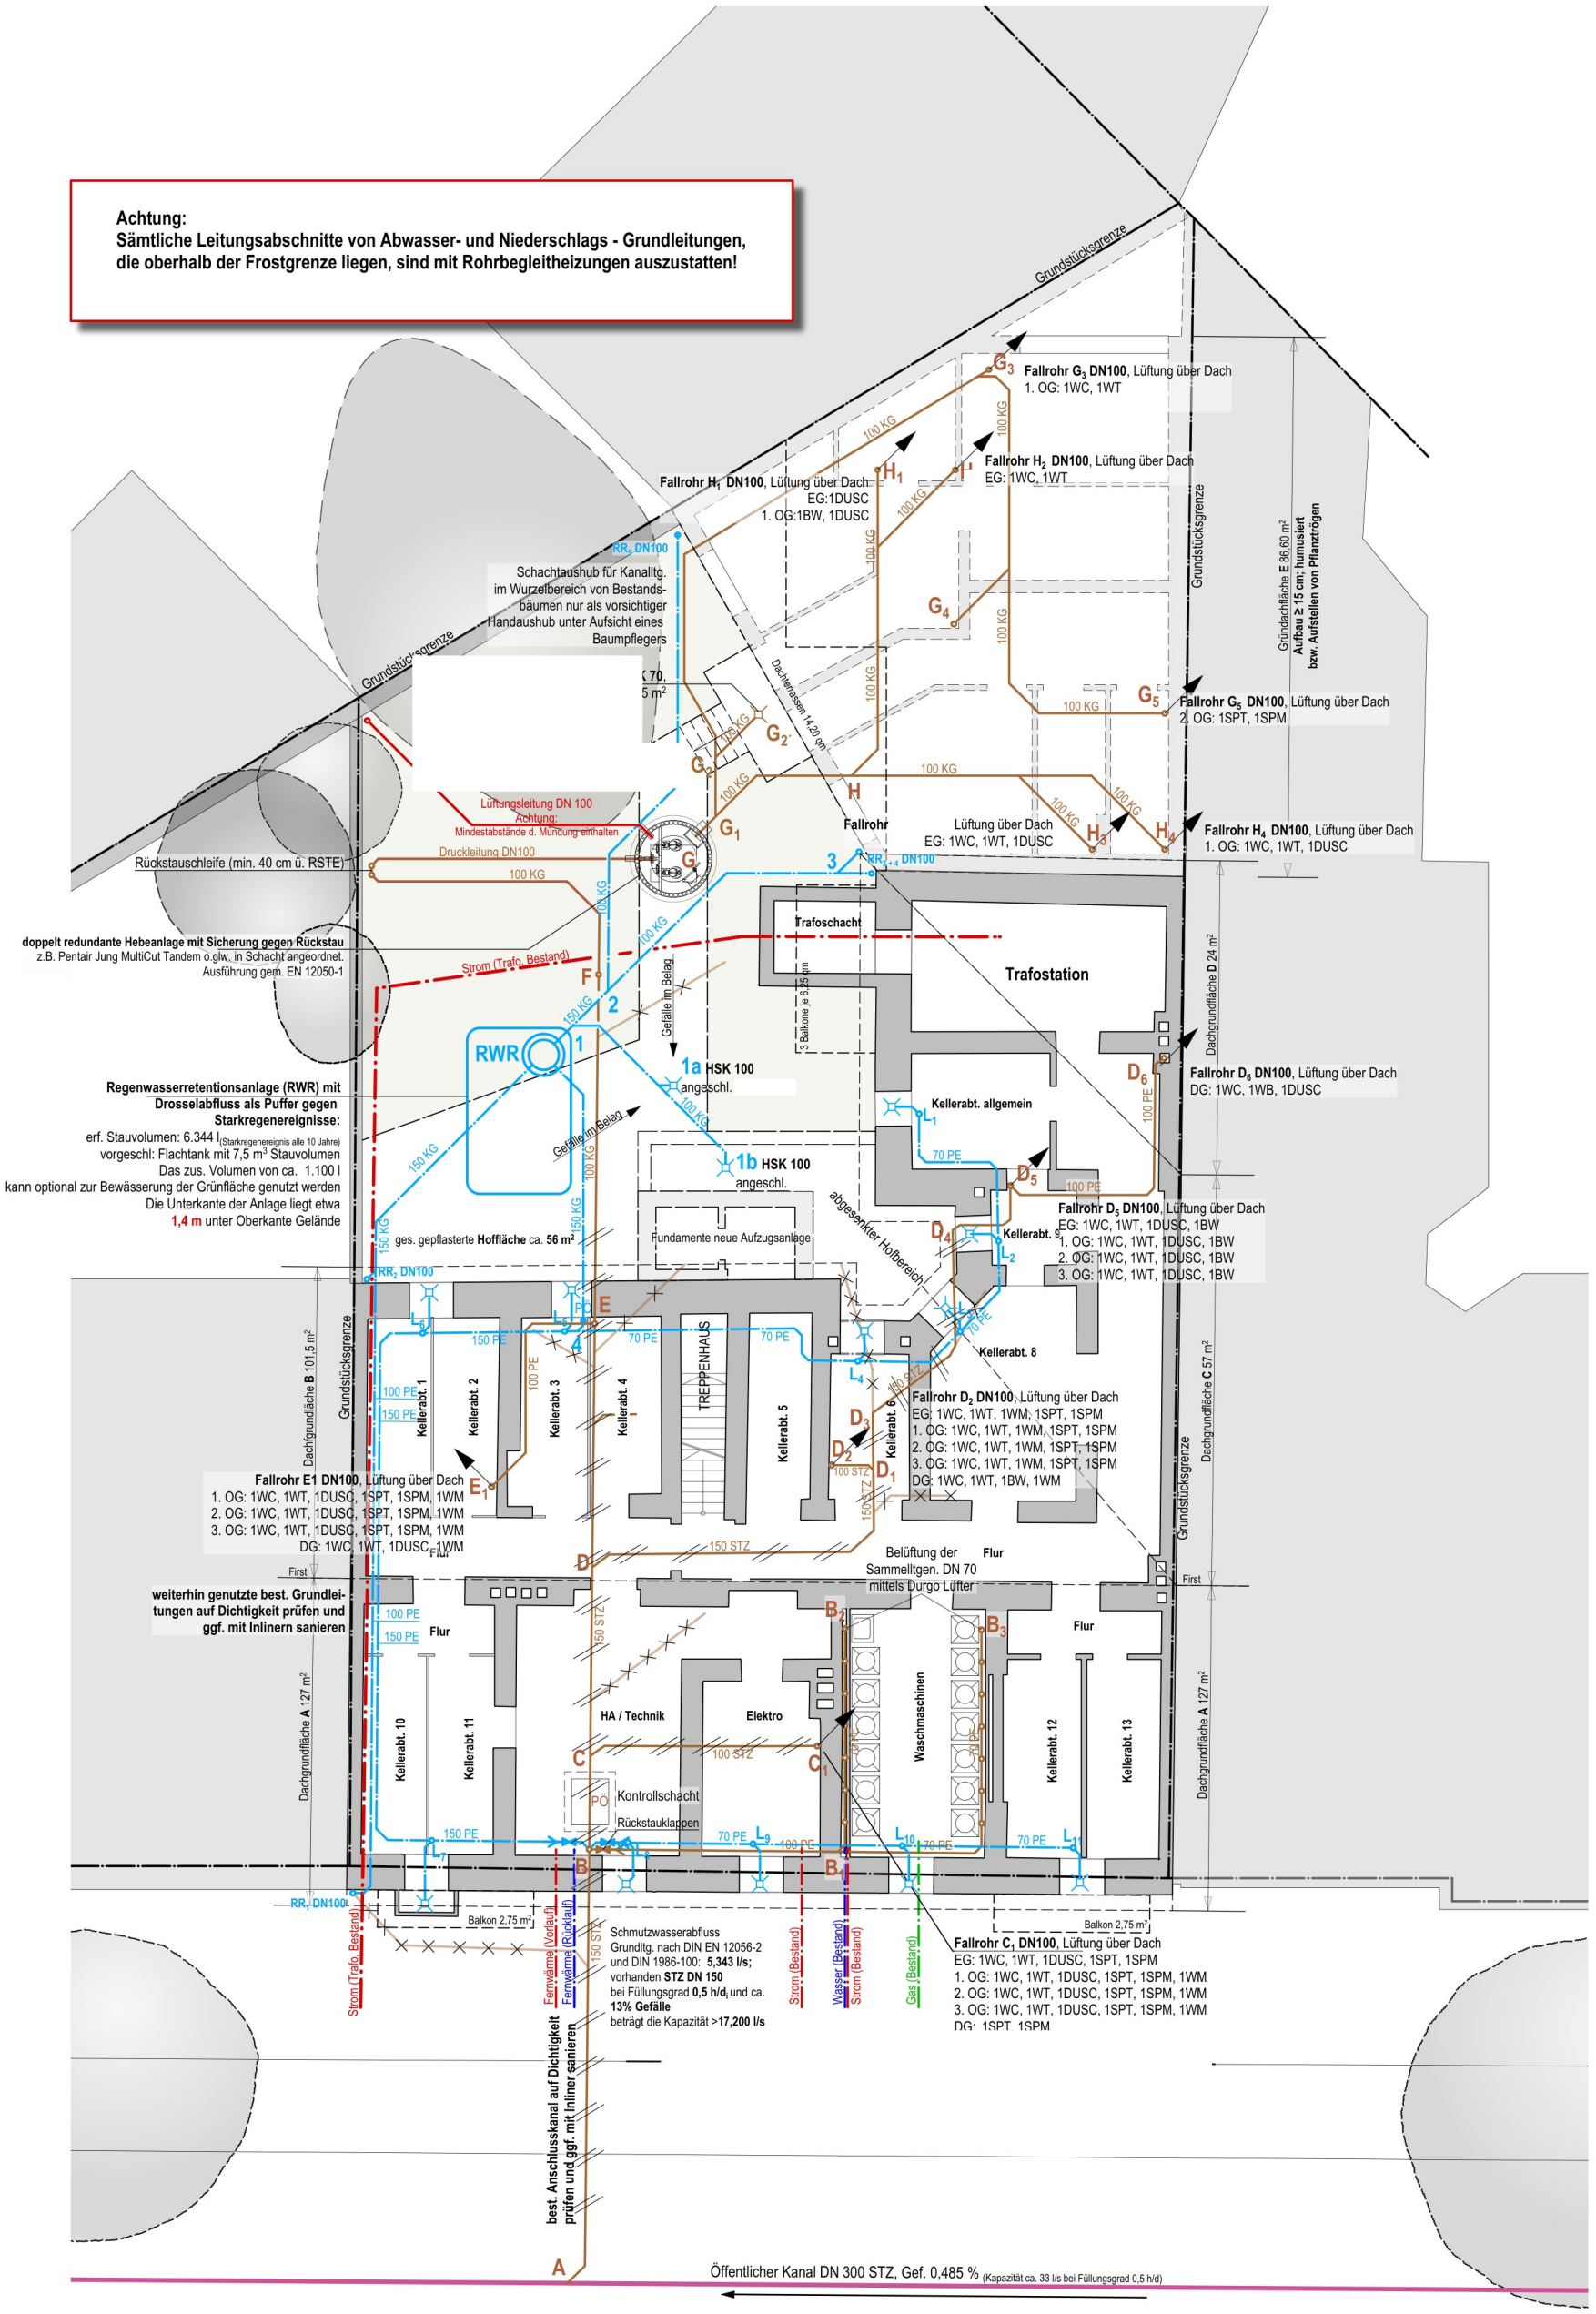

Strangabwicklung 1:100 — Höhenverlauf vom Anschlusskanal bis zum Hofgebäude

Anonymisiert: Straßennamen, Haus- und Flurnummern entfernt · 2022

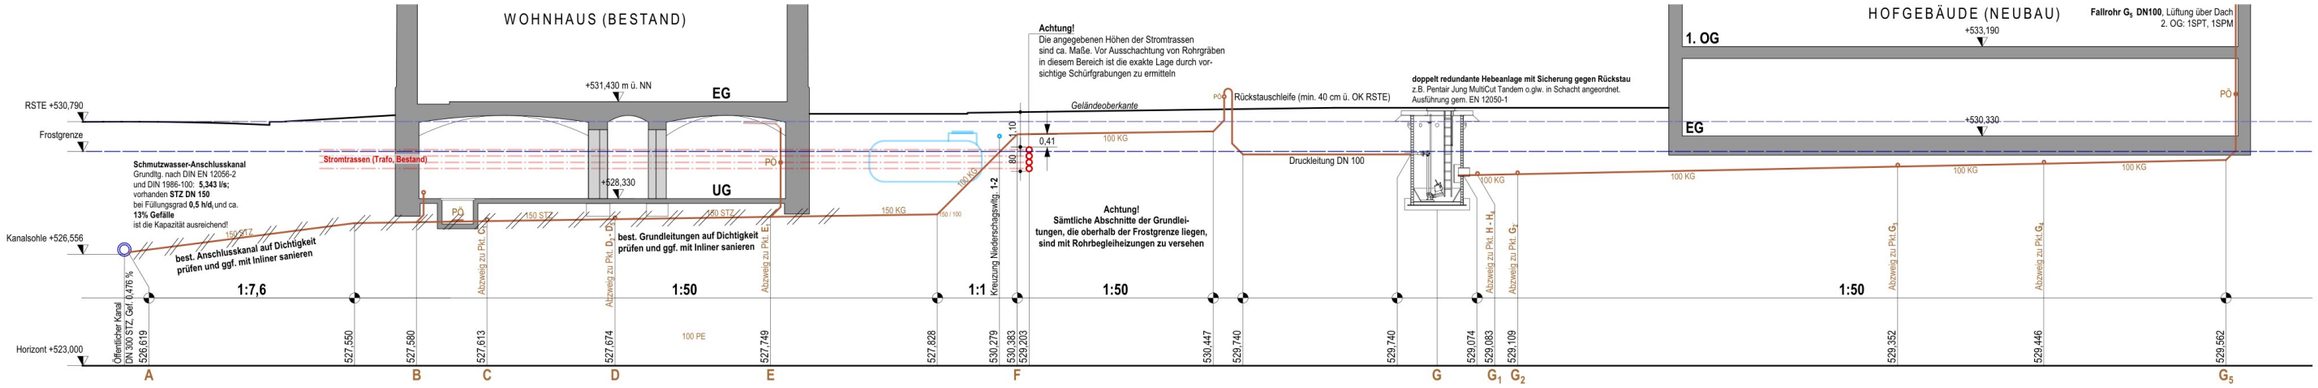

Bauausführung: Grabenaushub für die Grundleitung im Hofbereich

Anonymisiert: Straßennamen, Haus- und Flurnummern entfernt · 2022